


VISTA SUPERIOR – BANCO ALVENARIA + CONCRETO  
 ESCALA 1/75

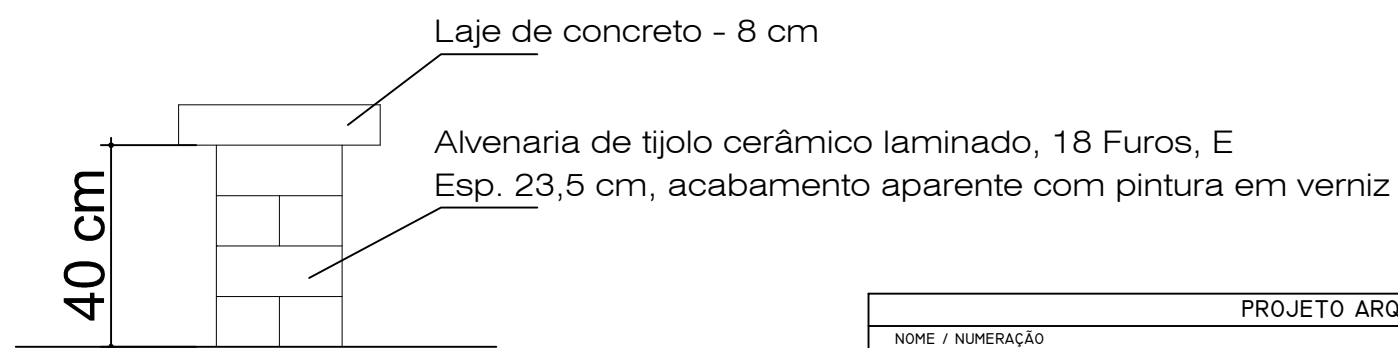

CORTE  
 SEM ESCALA

Laje de concreto - 8 cm  
 Alvenaria de tijolo cerâmico laminado, 18 Furos, E  
 Esp. 23,5 cm, acabamento aparente com pintura em verniz

PROJETO ARQUITETÔNICO				
NOME / NUMERAÇÃO	CÓDIGO	CLASSIFIC.	ÁREA	
PRAÇA PÚBLICA - BAIRRO ARVOREDO	0	COLETORA	5.925,20 M²	
PROPRIETÁRIO PREFEITURA MUNICIPAL DE MANGA		CPF / CGC 18.270.447/0001-46		
RESPONSÁVEL TÉCNICO: ARQUITETA URBANISTA GECELY FRANÇA MOTA		CAU N° A48157-2		
PROJETO				
DETALHE	BANCO ALVENARIA		ESCALA 1/75	
USO	PÚBLICO			
TÍTULO	PROJETO ARQUITETÔNICO			
LOCAL:	DATA:	QUARTEIRÃO	LOTE	FOLHA
BAIRRO ARVOREDO	NOVEMBRO/2021	0	0	5/5
MUNICÍPIO:	INDICE IPTU			
MANGA	0		ARQ.	