


E: 613.100

E: 613.300


E: 613.500

N: 8.369.150

N: 8.368.950

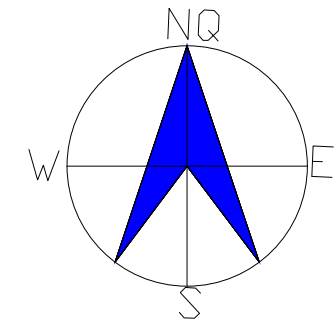

SIRGAS 2000

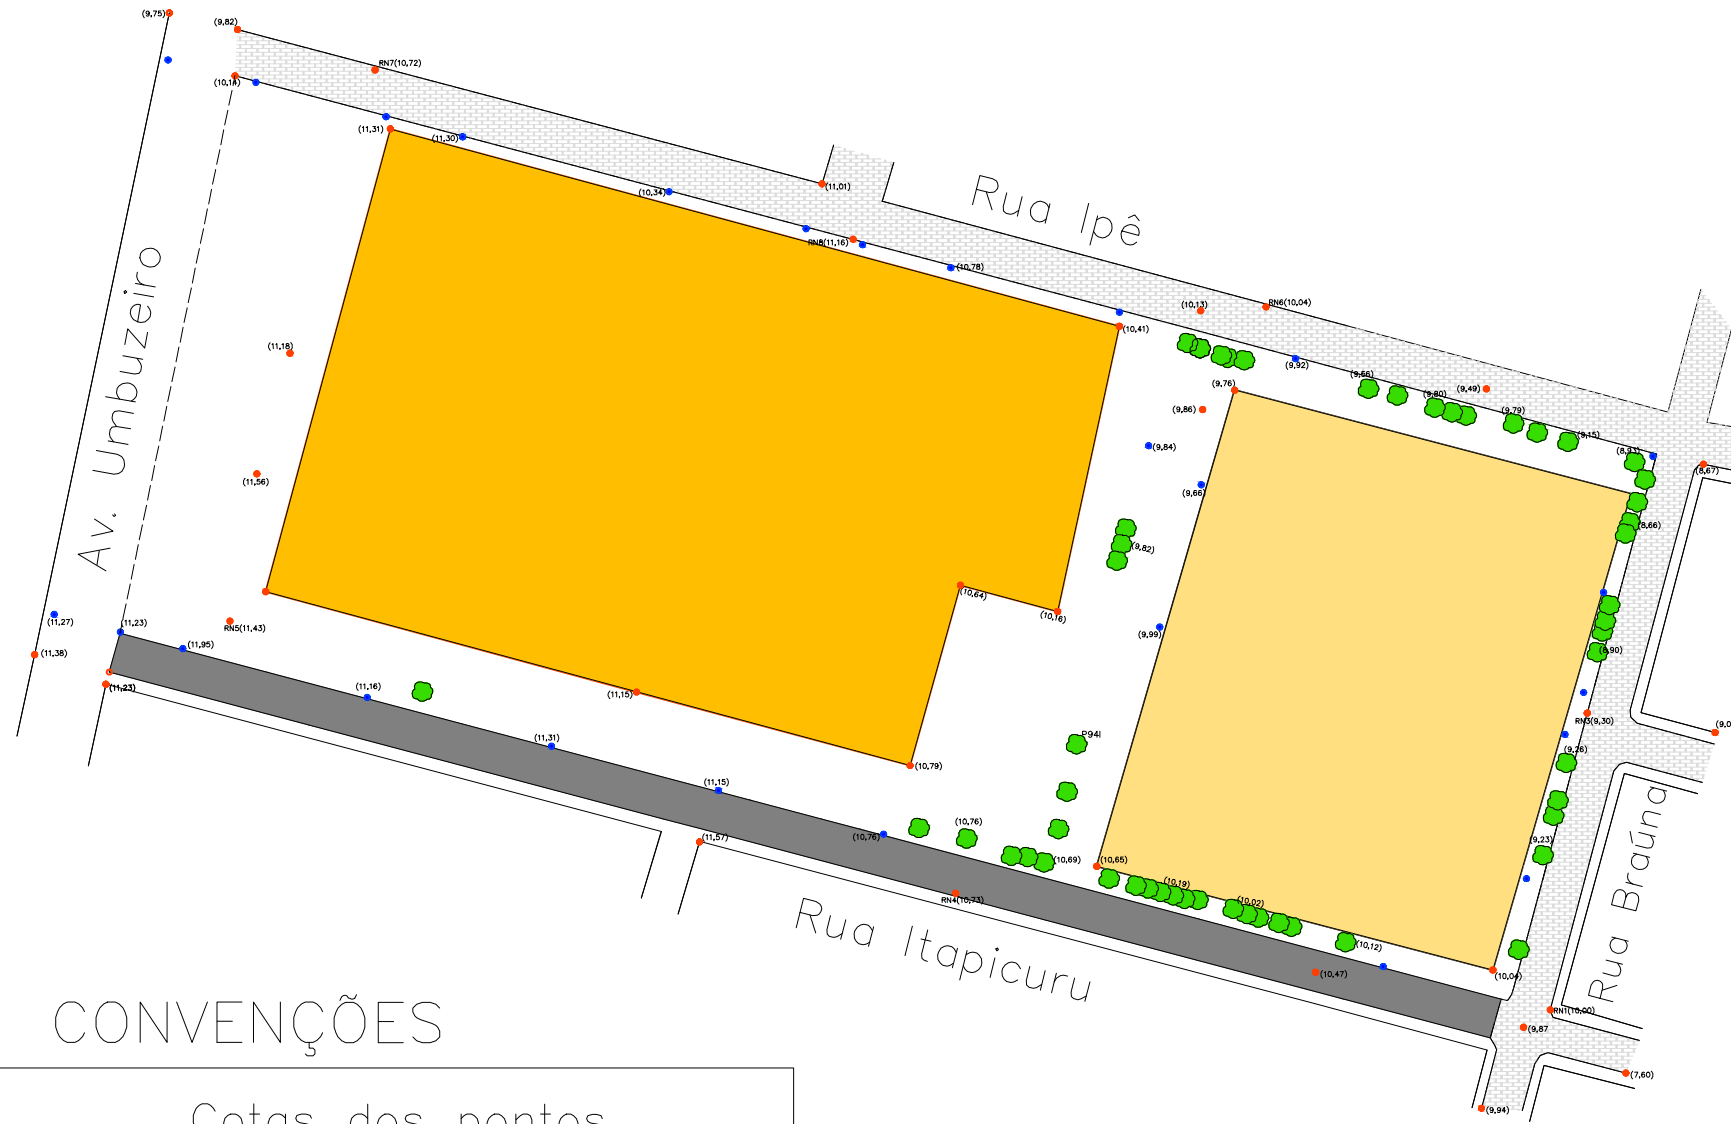

### CONVENÇÕES

10,00	Cotas dos pontos Topográficos
	Postes
	Rua Pavimentada
	Rua Asfaltada
	Árvores
	Área do CAIC e UBS
	Área do Campo de Futebol

### PLANTA PLANIALTIMÉTRICA

LOCAL:  
 Bairro Arvoredo  
 Manga – Minas Gerais

CONTRATANTE:  
 \_\_\_\_\_  
 Município de Manga –MG

RESP. TÉCNICO:  
 \_\_\_\_\_  
 Osvaldo Antunes da Silva  
 Engenheiro Agrimensor  
 CREA-MG 65.132/D

PROJETO:  
 Paisagismo e Jardins

DATA:  
 Outubro/2021

ESCALA:  
 1: 1.500