



**CORTE AA**  
ESC.: 1/50

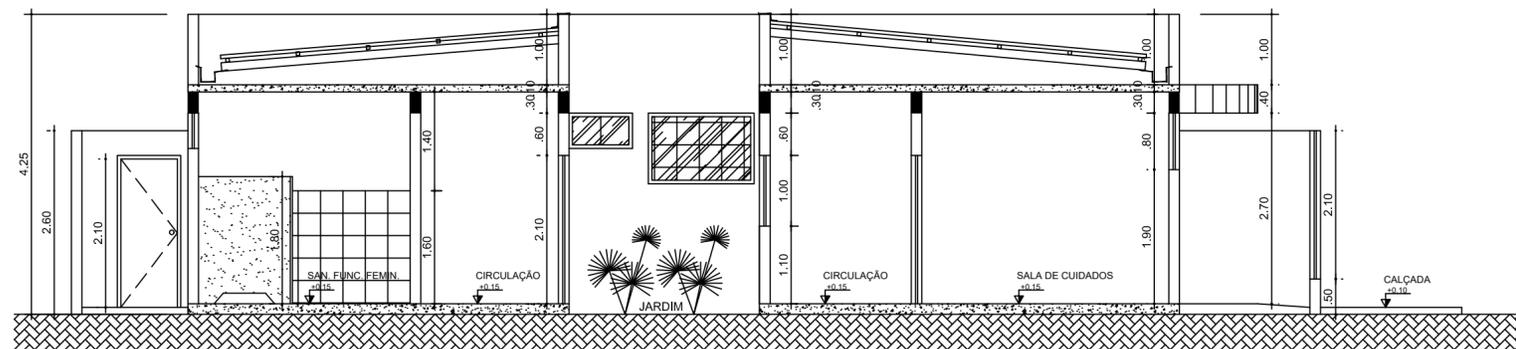

**CORTE BB**  
ESC.: 1/50

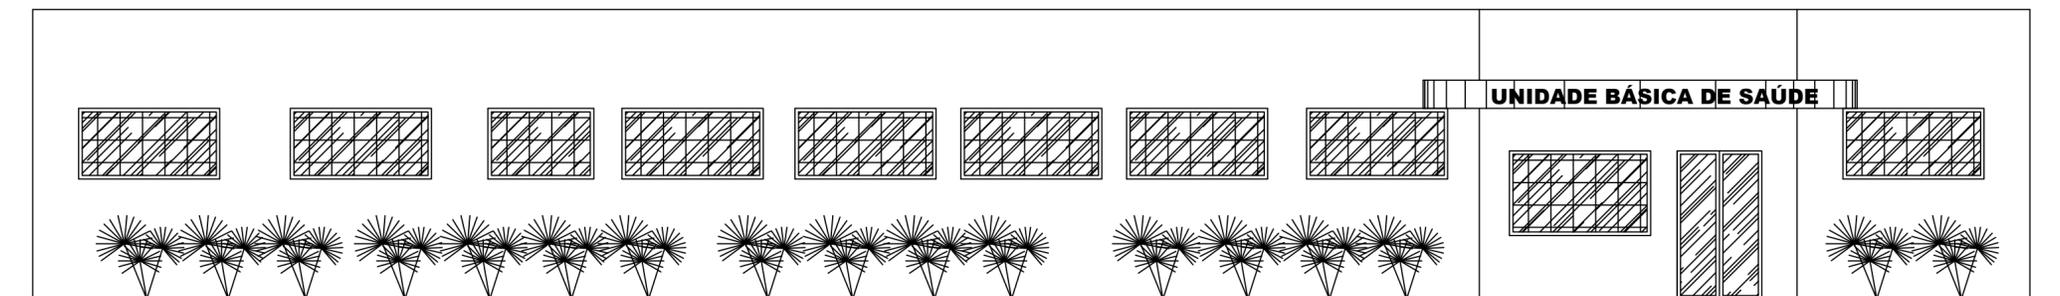

**FACHADA NORTE**  
ESC.: 1/50

<b>UNIDADE BÁSICA DE SAÚDE</b>		
<b>PROJETO ARQUITETÔNICO</b>		
Proprietário: <b>PREFEITURA MUNICIPAL DE MANGA</b> CNPJ: 18.270.477/0001-46		
Engenheira Civil: <b>CRISTIANE JOSIELY VIEIRA BARBOSA</b> CREA-MG: 213651/D		
Endereço: <b>LOTES N° 07 E N° 08, QUADRA A-40, RUA OVÍDIO DE ABREU</b> <b>MUNICÍPIO DE MANGA - MINAS GERAIS</b>		Data: <b>13/06/2023</b>
Conteúdo: <b>CORTE AA</b> <b>CORTE BB</b> <b>FACHADA NORTE</b>		Unidade: <b>metro</b>
Terreno: <b>720,00m²</b>		Escala: <b>1/50</b>
Área construída: <b>351,34 m²</b>	Largura testada: <b>40,00 m</b>	<b>1/50</b>
Taxa de ocupação: <b>49,00 %</b>	Índice IPTU: <b>0</b>	<b>1/50</b>
	Código: <b>0</b>	Prancha: <b>2/3</b>
QUADRO DE ÁREAS		
Classificação viária: <b>VIA LOCAL</b>		
Desenho: <b>CRISTIANE VIEIRA</b>		