




**PLANTA DE MODIFICAÇÕES**  
ESCALA: 1/50

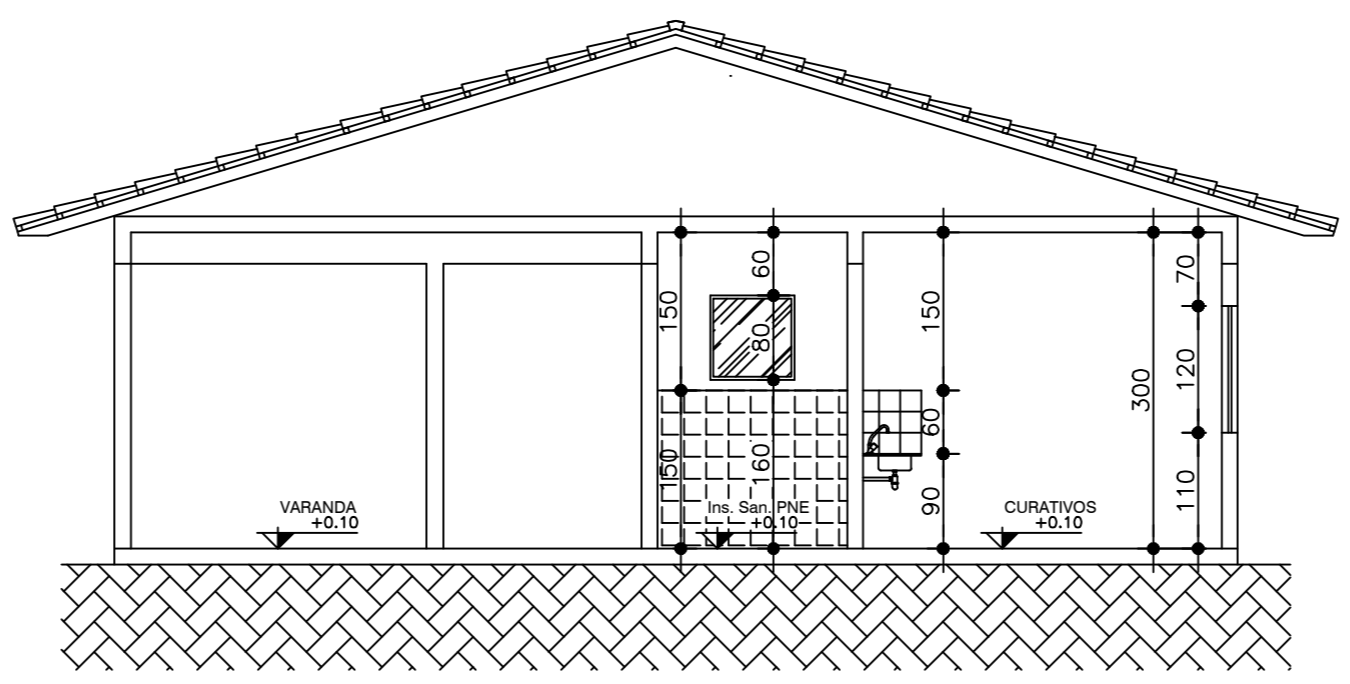


**CORTE AA**  
ESCALA: 1/50

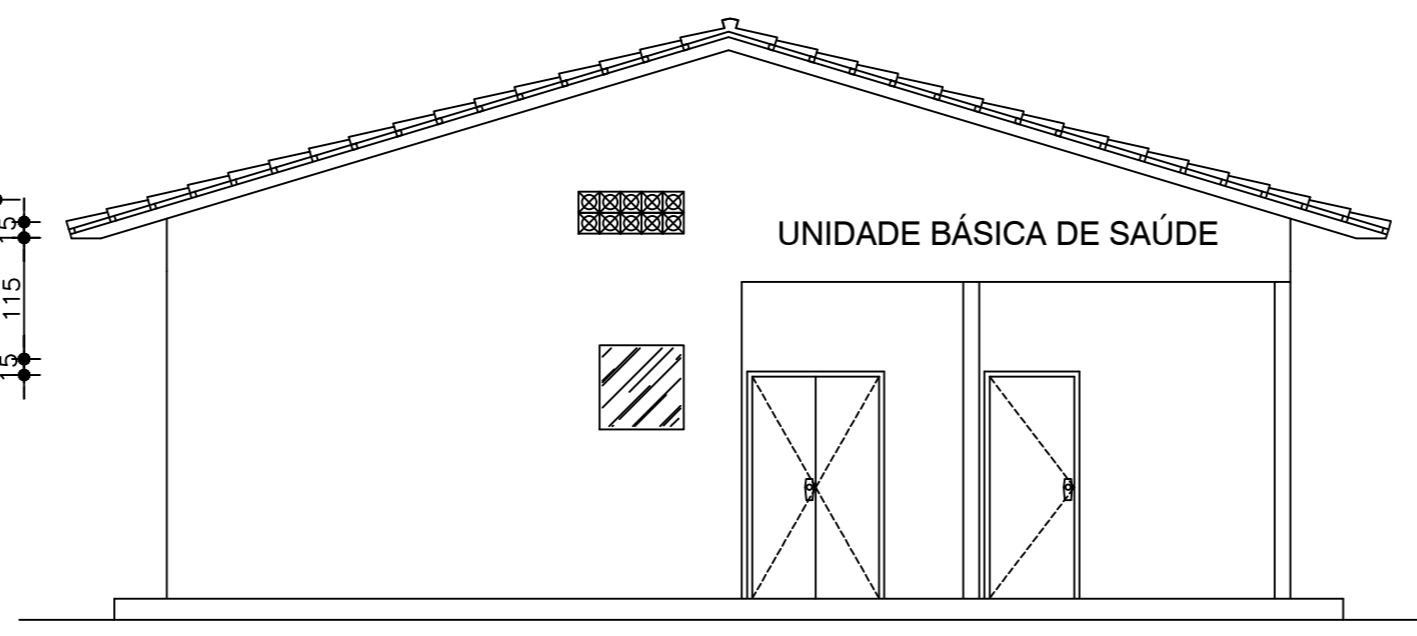


**FACHADA**  
ESCALA: 1/50

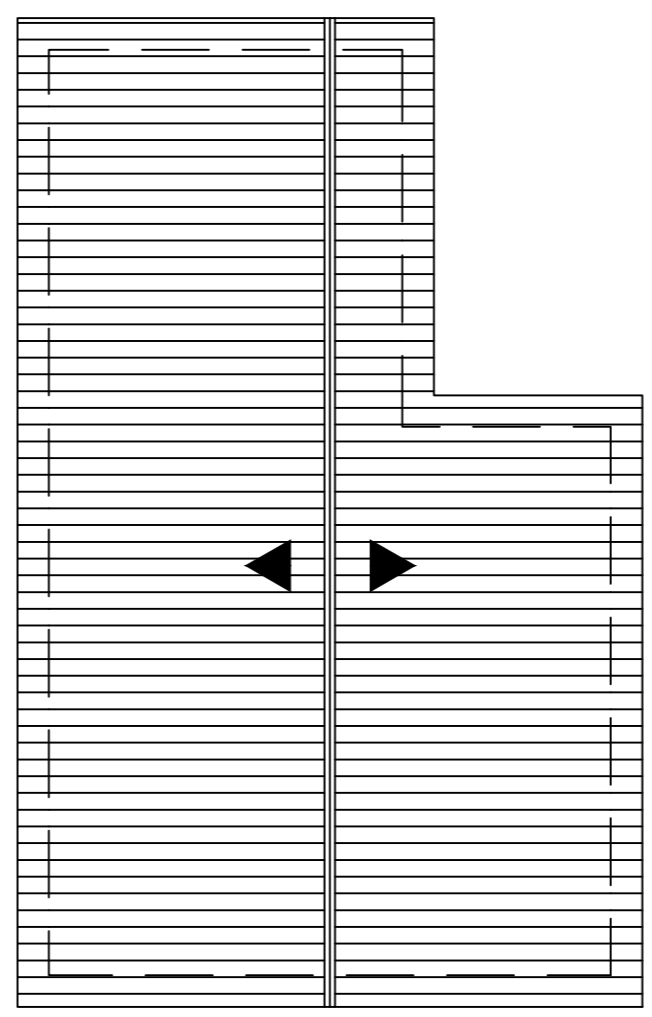

**DIAGRAMA COBERTURA**  
ESCALA: 1/100

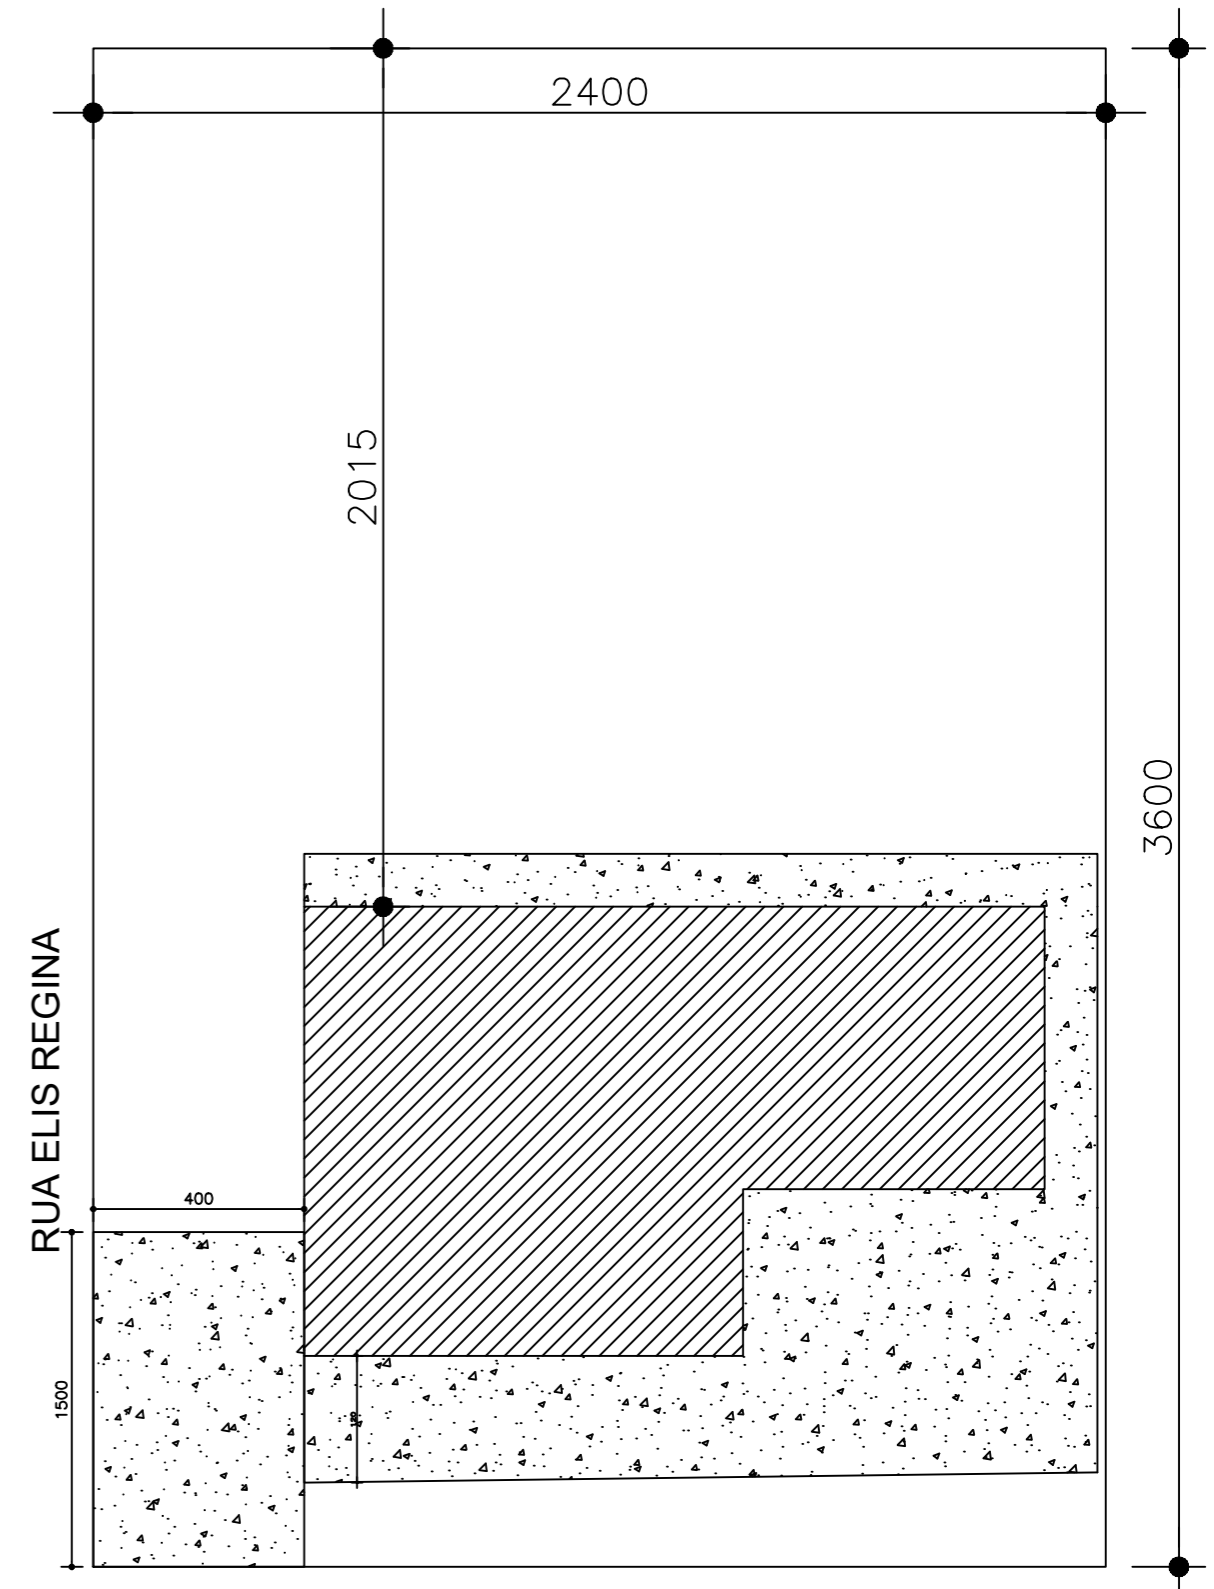

**SITUAÇÃO/IMPLANTAÇÃO**  
ESCALA: 1/125

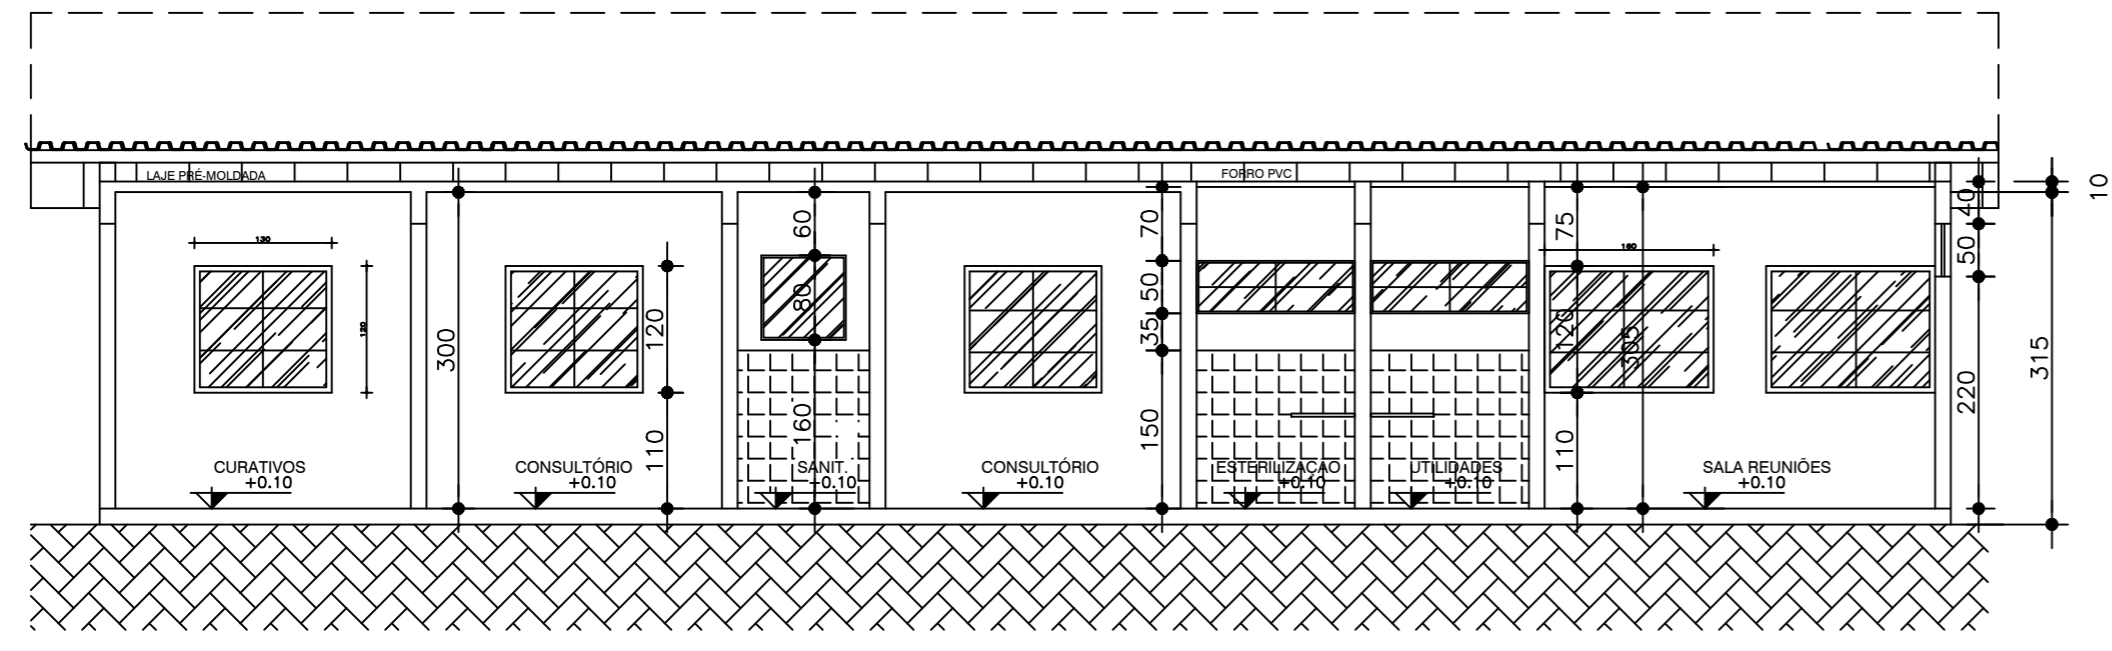

**CORTE BB**  
ESCALA: 1/50

**NOTA / LEGENDA**

- Cotas em centímetro (cm);
- Cotas de Nível em metro (m);
- As cotas indicam superfícies acabadas;
- As cotas do levantamento sempre prevalecem à escala;
- Todas as medidas deverão ser conferidas na realização de intervenções;
- Área total do terreno: 864,00 m²;
- Área construída: 110,75 m²;
- Área ampliação: 56,13 m²;
- Área total: 166,89 m²

**JANELAS**

- J1 - (120 X 120 X 110 cm) JANELA METALON E VIDRO DUAS FOLHAS DE CORRER
- J2 - (150 X 120 X 110 cm) JANELA METALON E VIDRO DUAS FOLHAS DE CORRER
- J3 - (80 X 80 X 160 cm) JANELA BASCULANTE METALON E VIDRO
- J4 - (150 X 50 X 220 cm) JANELA BASCULANTE METALON E VIDRO
- J5 - (70 X 80 X 160 cm) JANELA BASCULANTE METALON E VIDRO

**FORROS**

- (FL) - FORRO EM LAJE
- (FPVC) - FORRO EM PVC

**PORTAS**

- P1 - (80 X 210cm) PRANCHETA MADEIRA
- P2 - (100 X 210cm) DUAS FOLHAS METALON E VIDRO
- P3 - (120 X 210cm) DUAS FOLHAS METALON E VIDRO

**PISOS**

- (PC) - PISO REVESTIDO COM CERÂMICA
- (PCA) - PISO EM CIMENTO
- (CP) - CONTRA PISO

**PAREDES**

- (PP) - PAREDE COM PINTURA
- (PRC) - PAREDE REVESTIMENTO CERÂMICO - H=1,50M

<b>UNIDADE BÁSICA DE SAÚDE DE APOIO</b>	
<b>PROJETO ARQUITETÔNICO</b>	
Proprietário: <b>PREFEITURA MUNICIPAL DE MANGA</b> CNPJ: 18.270.477/0001-46	
Engenheira Civil: <b>CRISTIANE JOSIELY VIEIRA BARBOSA</b> CREA MG: 213.651/D	
Endereço: <b>COMUNIDADE RURAL DE SÃO JOSÉ DAS TRAÍRAS</b> <b>MUNICÍPIO DE MANGA - MINAS GERAIS</b>	
Data: <b>JUNHO/2023</b>	
Unidade: <b>CM</b>	
Conteúdo: <b>PLANTA MODIFICAÇÕES</b> <b>CORTE AA / CORTE BB</b> <b>FACHADA / SITUAÇÃO</b> <b>DIAGRAMA COBERTURA</b>	
Escala: <b>indicada</b>	
Prancha: <b>1/1</b>	
<b>QUADRO DE ÁREAS</b>	
Terreno: <b>864,00m²</b>	Área construída total: <b>166,89m²</b>
	Classificação viária: <b>VIA ARTERIAL</b>
	Taxa ocupação: <b>19,32%</b>
	Desenho: <b>CRISTIANE VIEIRA</b>
	Largura testada: <b>-</b>