

**PLANTA LEVANTAMENTO**  
**ESCALA: 1/75**

**NOTA LEGENDA**

- 1 - Cotas em centímetro (cm);
- 2 - Cotas de Nível em metro (m);
- 3 - As cotas indicam superfícies acabadas;
- 4 - As cotas do levantamento sempre prevalecem à escala;
- 5 - Todas as medidas, deverão ser conferidas na realização de intervenções;
- 6 - Área total do terreno: NÃO TEM ÁREA DEFINIDA
- 7 - Área construída: 148,00m².

**PORTAS**

- P1 - (80 X 210cm) PRANCHETA MADEIRA
- P2 - (60 X 210cm) PRANCHETA MADEIRA
- P3 - (70 X 210cm) PRANCHETA MADEIRA
- P4 - (150 X 210cm) DUAS FOLHAS FERRO E VIDRO

**JANELAS**


- J1 - (150 X 120 X 108 cm) JANELA DE FERRO E VIDRO DUAS FOLHAS DE CORRER
- J2 - (50 X 50 X 160 cm) JANELA BASCULANTE FERRO E VIDRO

**PISOS**

- (PC) - PISO REVESTIDO COM CERÂMICA
- (PCA) - PISO EM CIMENTO
- (CP) - CONTRA PISO

**FORROS**

- (FL) - FORRO EM LAJE

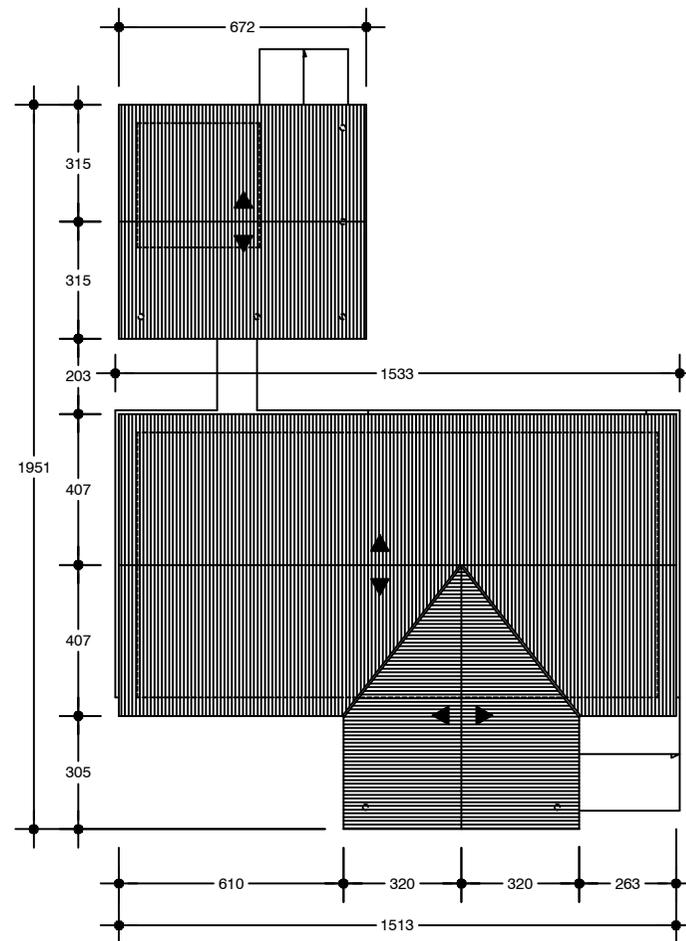

**PLANTA COBERTURA**  
**ESCALA: 1/200**