


NOTA:


- a) Os serviços contratados serão executados rigorosamente de acordo com estas especificações, Normas da ABNT, projetos e demais elementos nele referidos;
- b) Deve-se adotar rigorosamente, os requisitos mínimos fixados pelas normas técnicas brasileiras, exigências estabelecidas nas normativas EM-6, NBR 9780 e NBR 9781

LEGENDA

-  Palmeira Imperial
-  Refletores de Led
-  Pavimentação Blocos

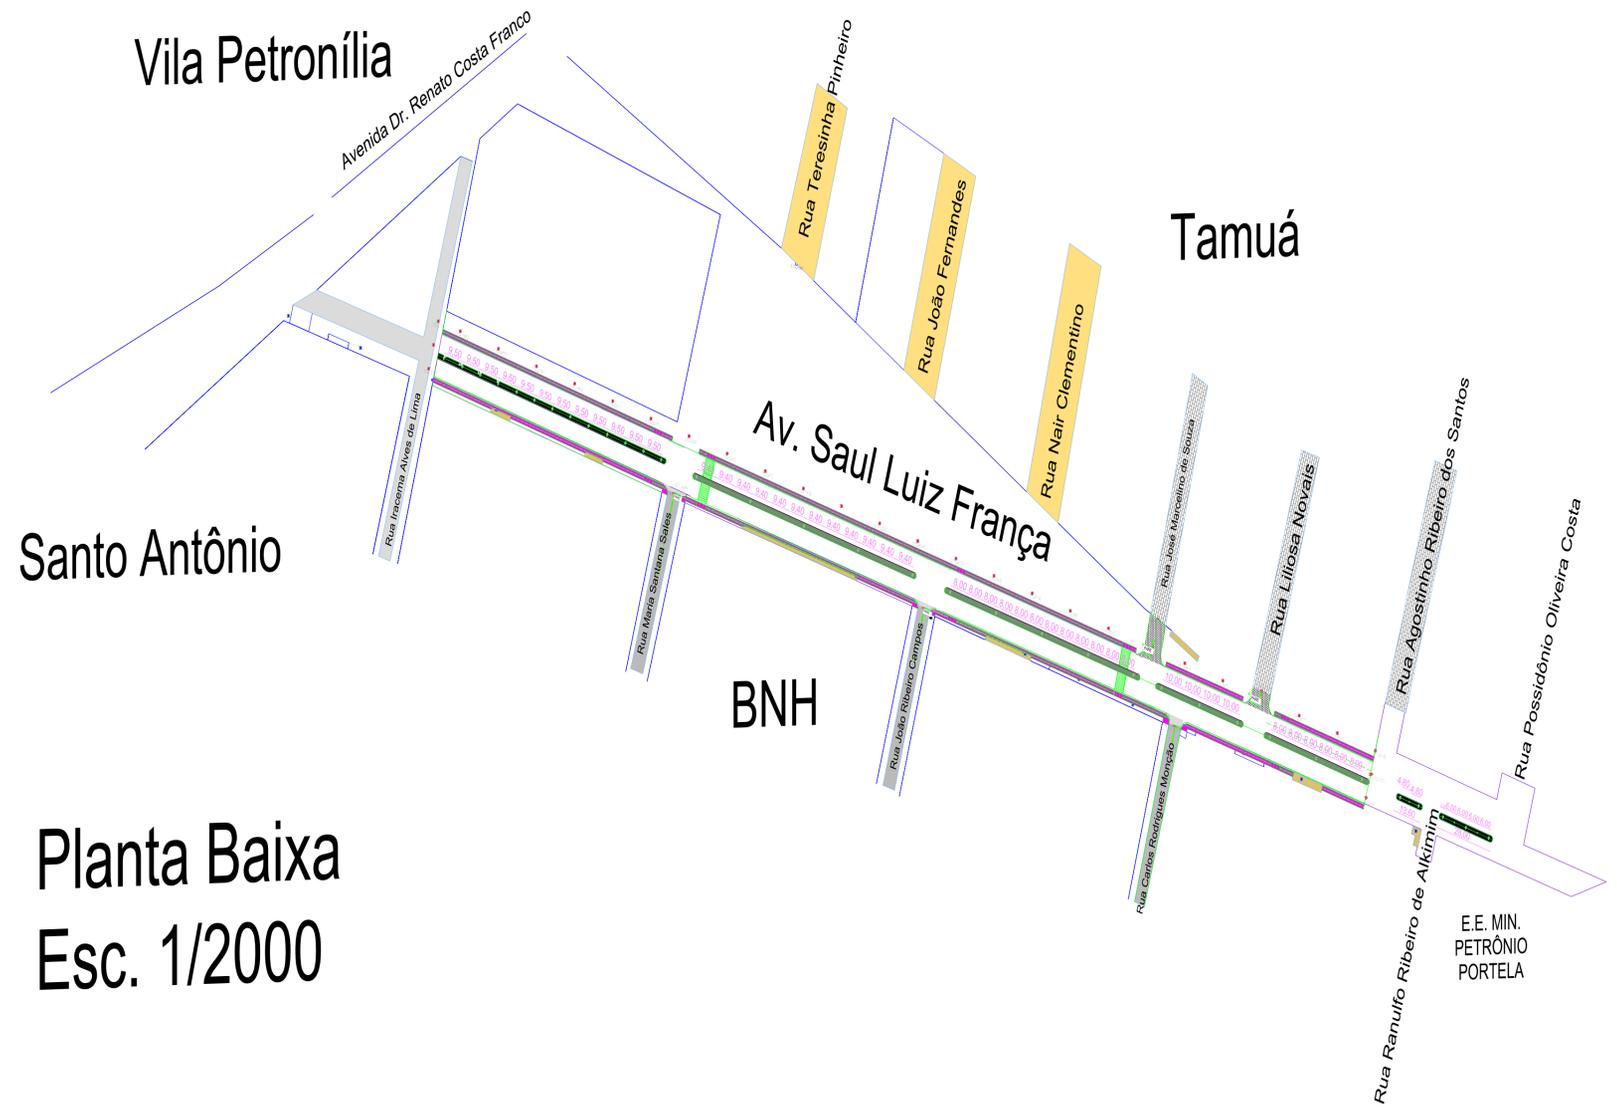

Planta Baixa
Esc. 1/2000

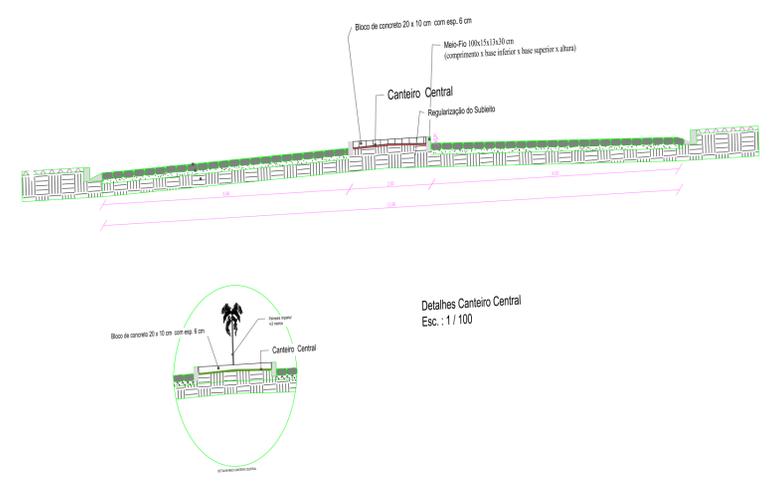

Detalhes Canteiro Central
Esc. 1:100



Planta Situação
Sem Esc.

Pavimentação, Iluminação e Paisagismo dos Canteiros Central Avenida Saul Luiz de França

Responsável Técnico: Jadson da Silva Campos
Engenheiro Civil - CREAMG: 234560/D

Área total da obra: 962,82 m²
ENDEREÇO DA OBRA: AVENIDA SAUL LUIZ DE FRANÇA
BAIRRO: TAMUA

PROPRIETÁRIO: PREFEITURA MUNICIPAL DE MANGA/MG
CNPJ: 18.270.447/0001-46
ENDEREÇO: CORONEL BEMBEM, 1477 - CENTRO DE MANGA