



QUADRO DE ESQUADRIAS	LEGENDA ACABAMENTOS



LEGENDA
PAREDE A CONSTRUIR
PAREDE A COBRIR
PAREDE EXISTENTE

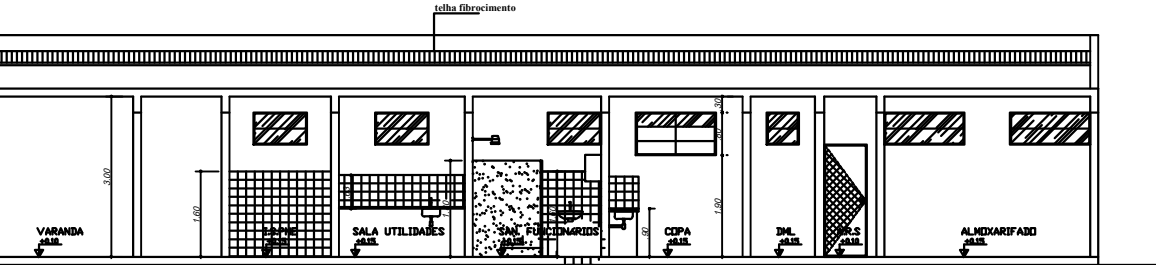

CORTE BB
Esc. 1:50

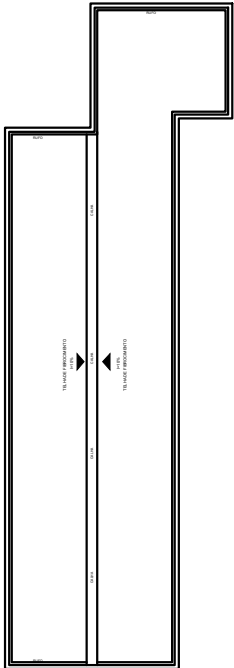


PLANTA DE COBERTURA
Esc. 1:100

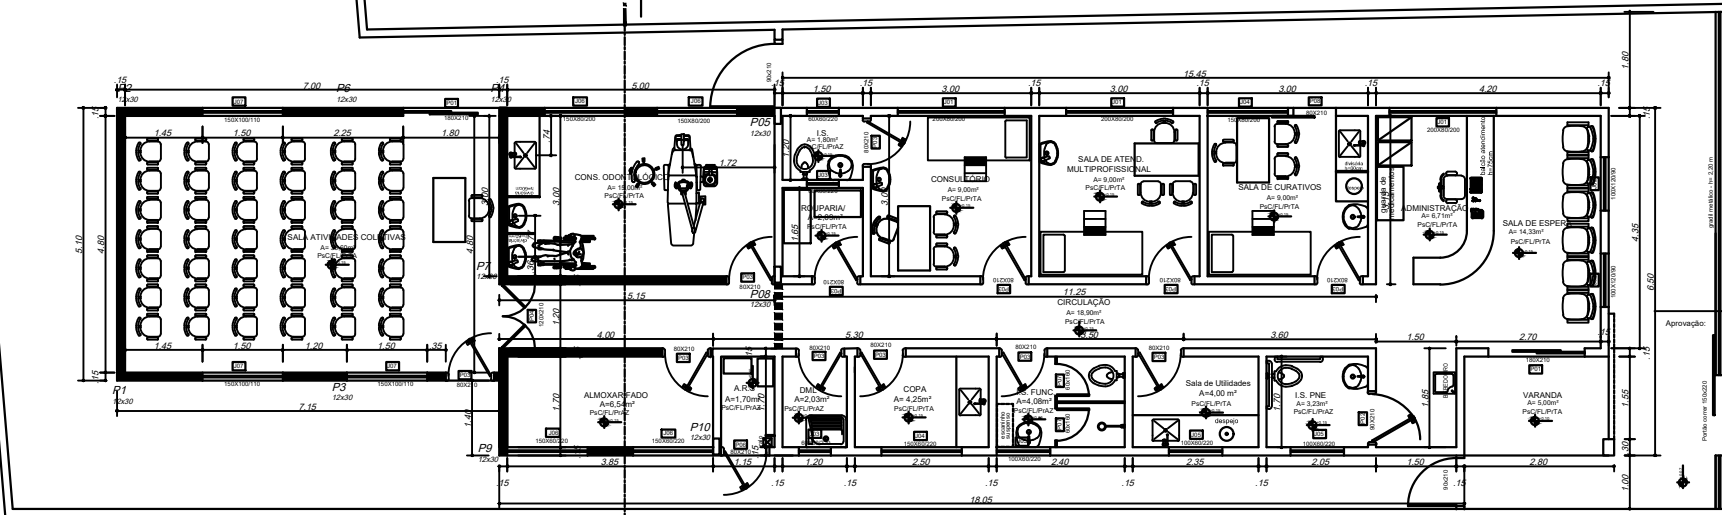


PLANTA
Esc. 1:75


LEGENDA
PAREDE A CONSTRUIR
PAREDE A COBRIR
PAREDE EXISTENTE

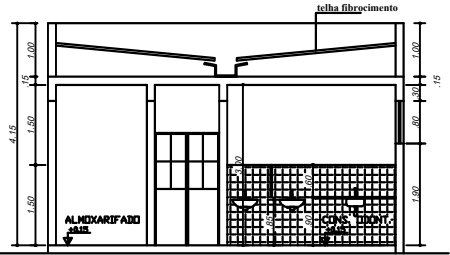

CORTE AA
Esc. 1:50

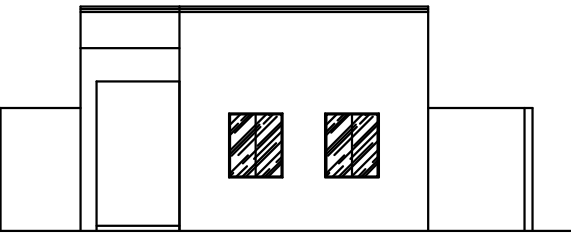

FACHADA
Esc. 1:50

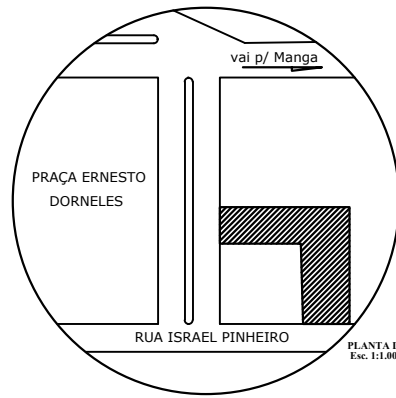

PLANTA DE SITUAÇÃO
Esc. 1:1.000

AMPLIAÇÃO DE UNIDADE BÁSICA DE SAÚDE DE APOIO	
PROJETO ARQUITETÔNICO	
Proprietário:	PREFEITURA MUNICIPAL DE MANGA CNPJ: 18.276.447/0001-46
Autora Projeto:	CRISTIANE JOSIELY VIEIRA BARBOSA
Endereço:	PRAÇA ERNESTO DORNELES, S/N DISTR. NHANDUTIBA, MANGA/MG
Conteúdo:	PLANTA BAIXA / PLANTA DE COBERTURA CORTE AA / CORTE BB FACHADA / PLANTA DE SITUAÇÃO
QUADRO DE ÁREAS	
Área existente:	103,70 m ²
Área construída:	171,60 m ²
Área total:	275,30 m ²

Outubro/2023	Escala:
Última	indicada
Prancha:	